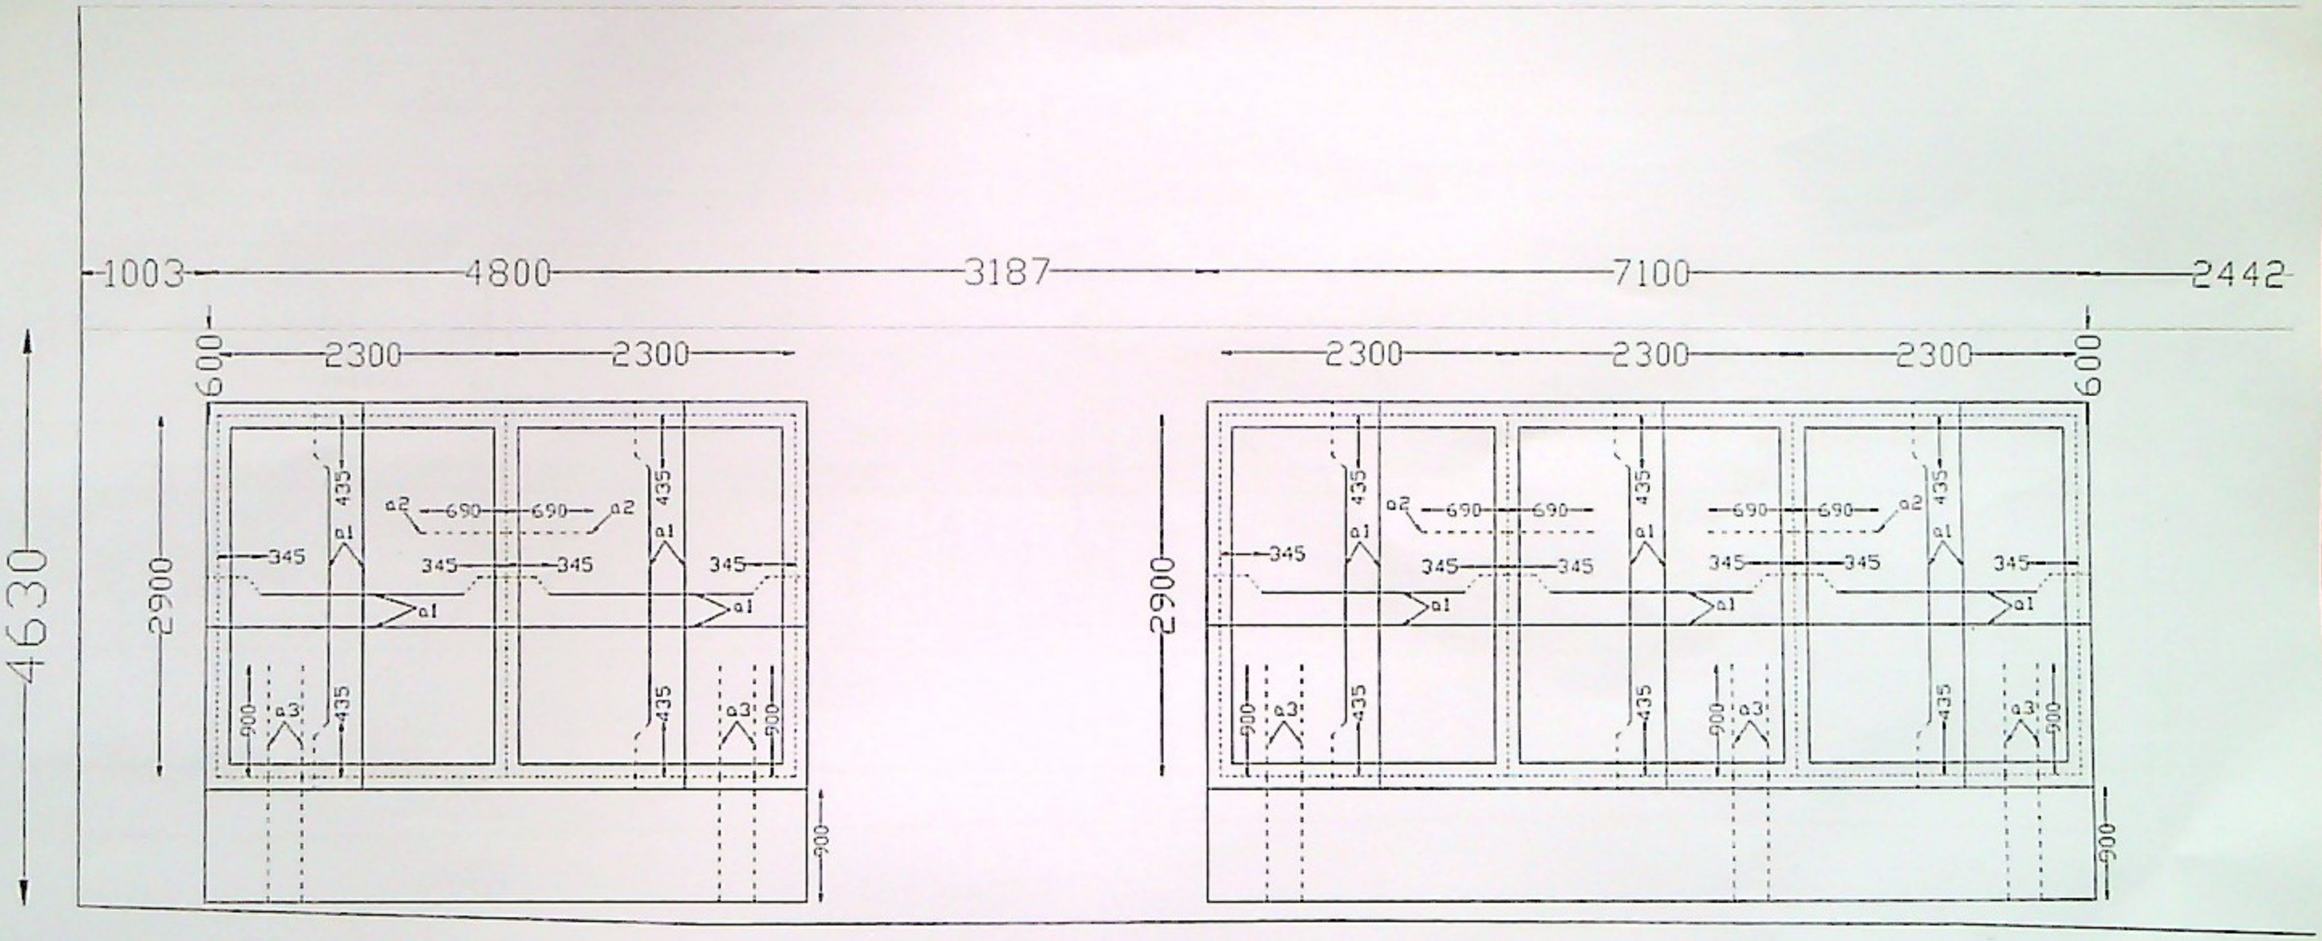

Scale

ಸಹಾಯಕ ಕಾರ್ಯಪಾಲಕ ಅಭಿಯಂತರರು
ಯಲಹಂಕ ಉಪನಗರ ಉಪವಿಭಾಗ,
ಬಿ.ಡಿ.ಎ.ಕ. ಬೆಂಗಳೂರು-106

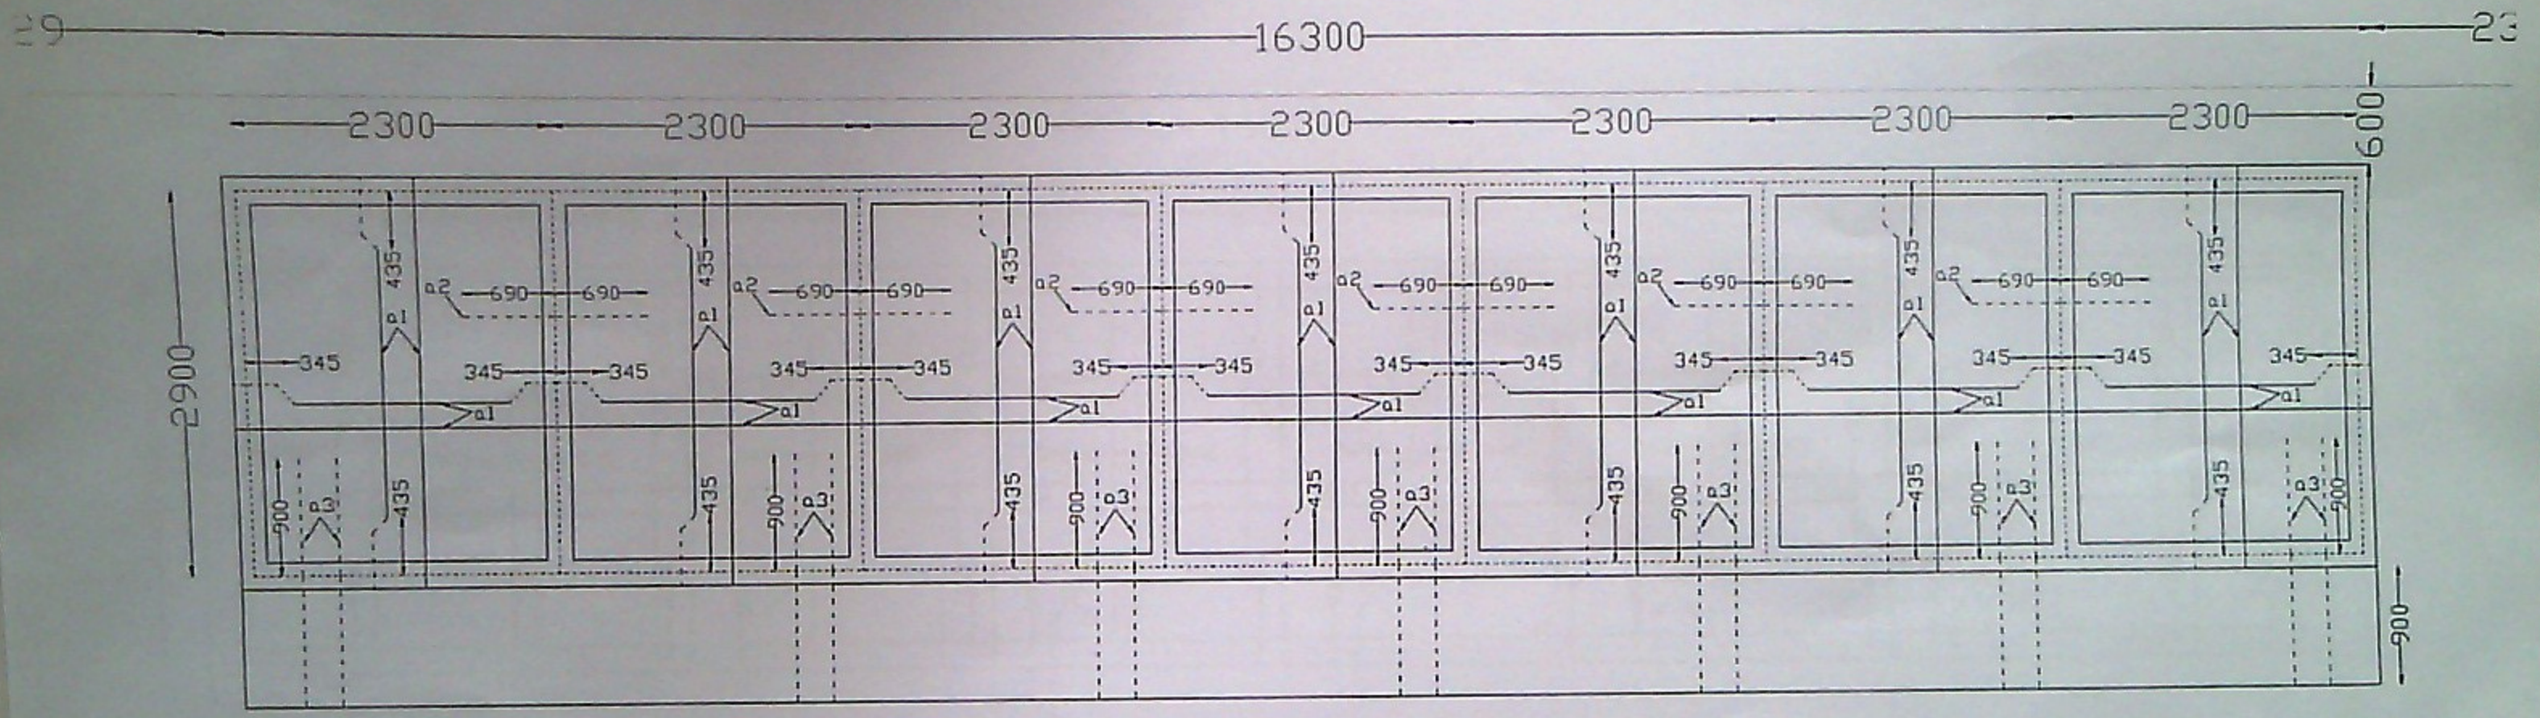

DM WORK

ಸಹಾಯಕ ಕಾರ್ಯಪಾಲಕ ಅಭಿಯಂತರರು
ಯಲಹಂಕ ಉಪನಗರ ಉಪವಿಭಾಗ.
ಜಿ.ಕೆ.ವಿ.ಕೆ ಬೆಂಗಳೂರು-೬೫

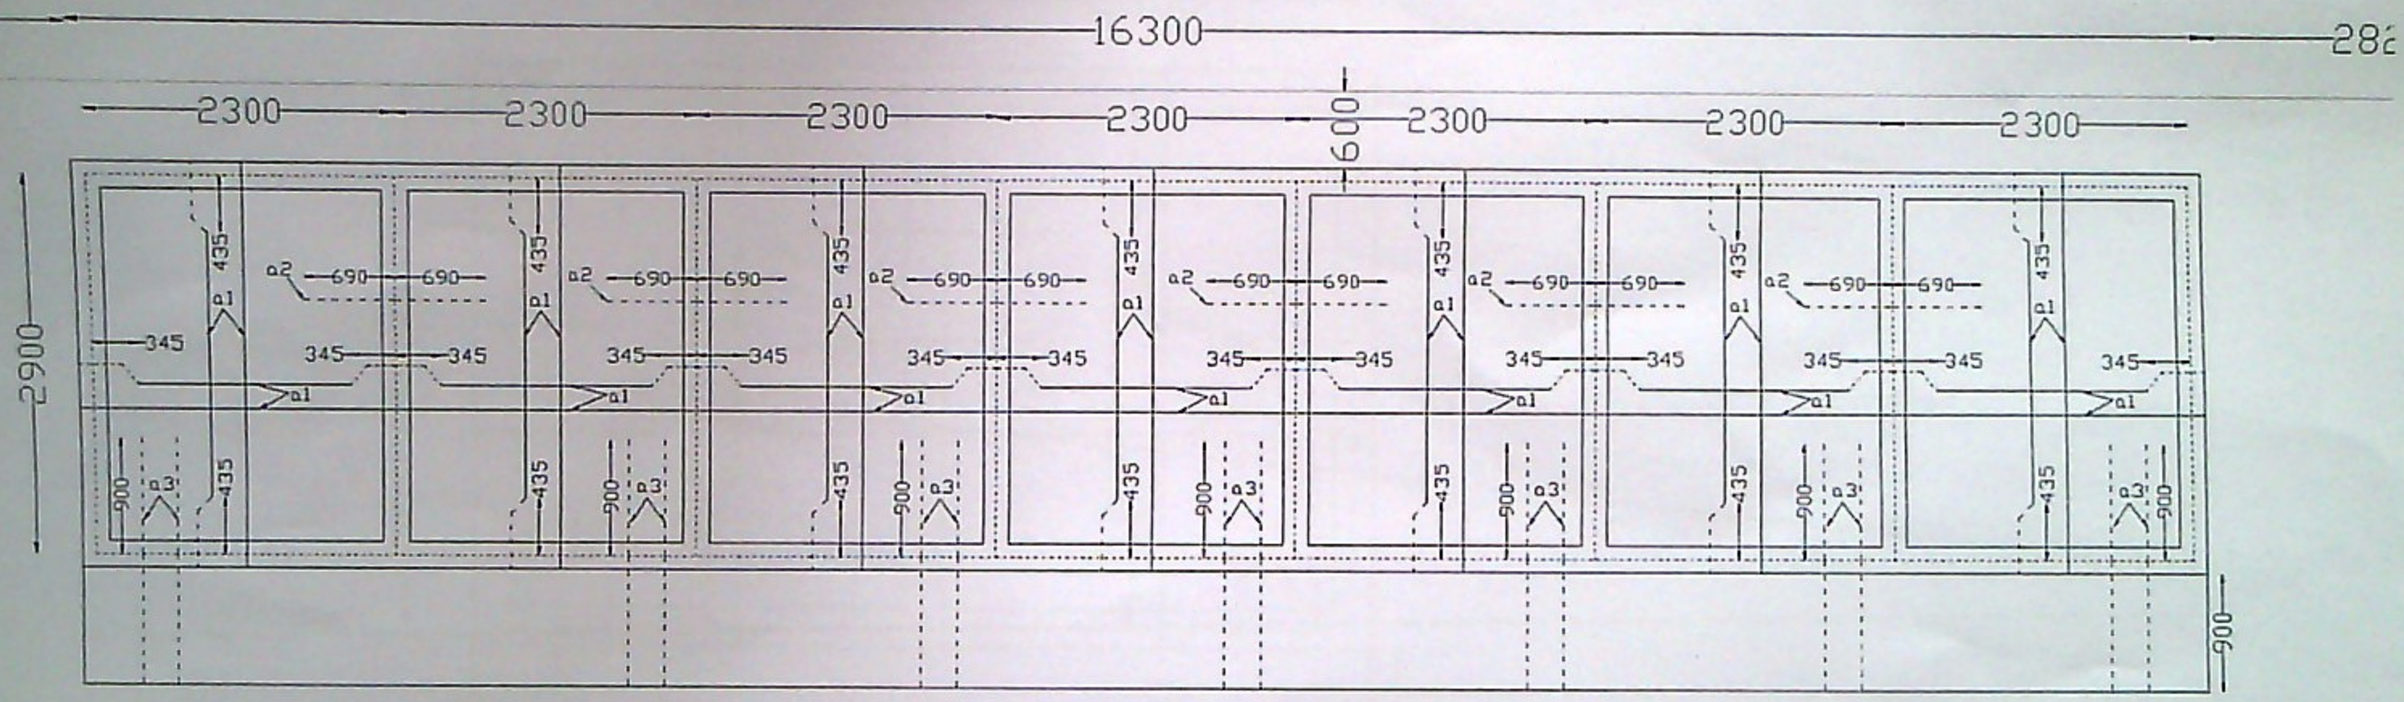

DETAILS OF GROUND FLOOR ROOF FR

SLAB = 150 TH UNIFORM

ಕಾರ್ಯಪಾಲಕ ಅಭಿಯಂತರರು
ಯಲಹಂಕ ಉಪನಗರ ಉಪವಿಭಾಗ.
ಬಿ.ಬಿ.ಎಂ.ಪಿ. ಬೆಂಗಳೂರು-10

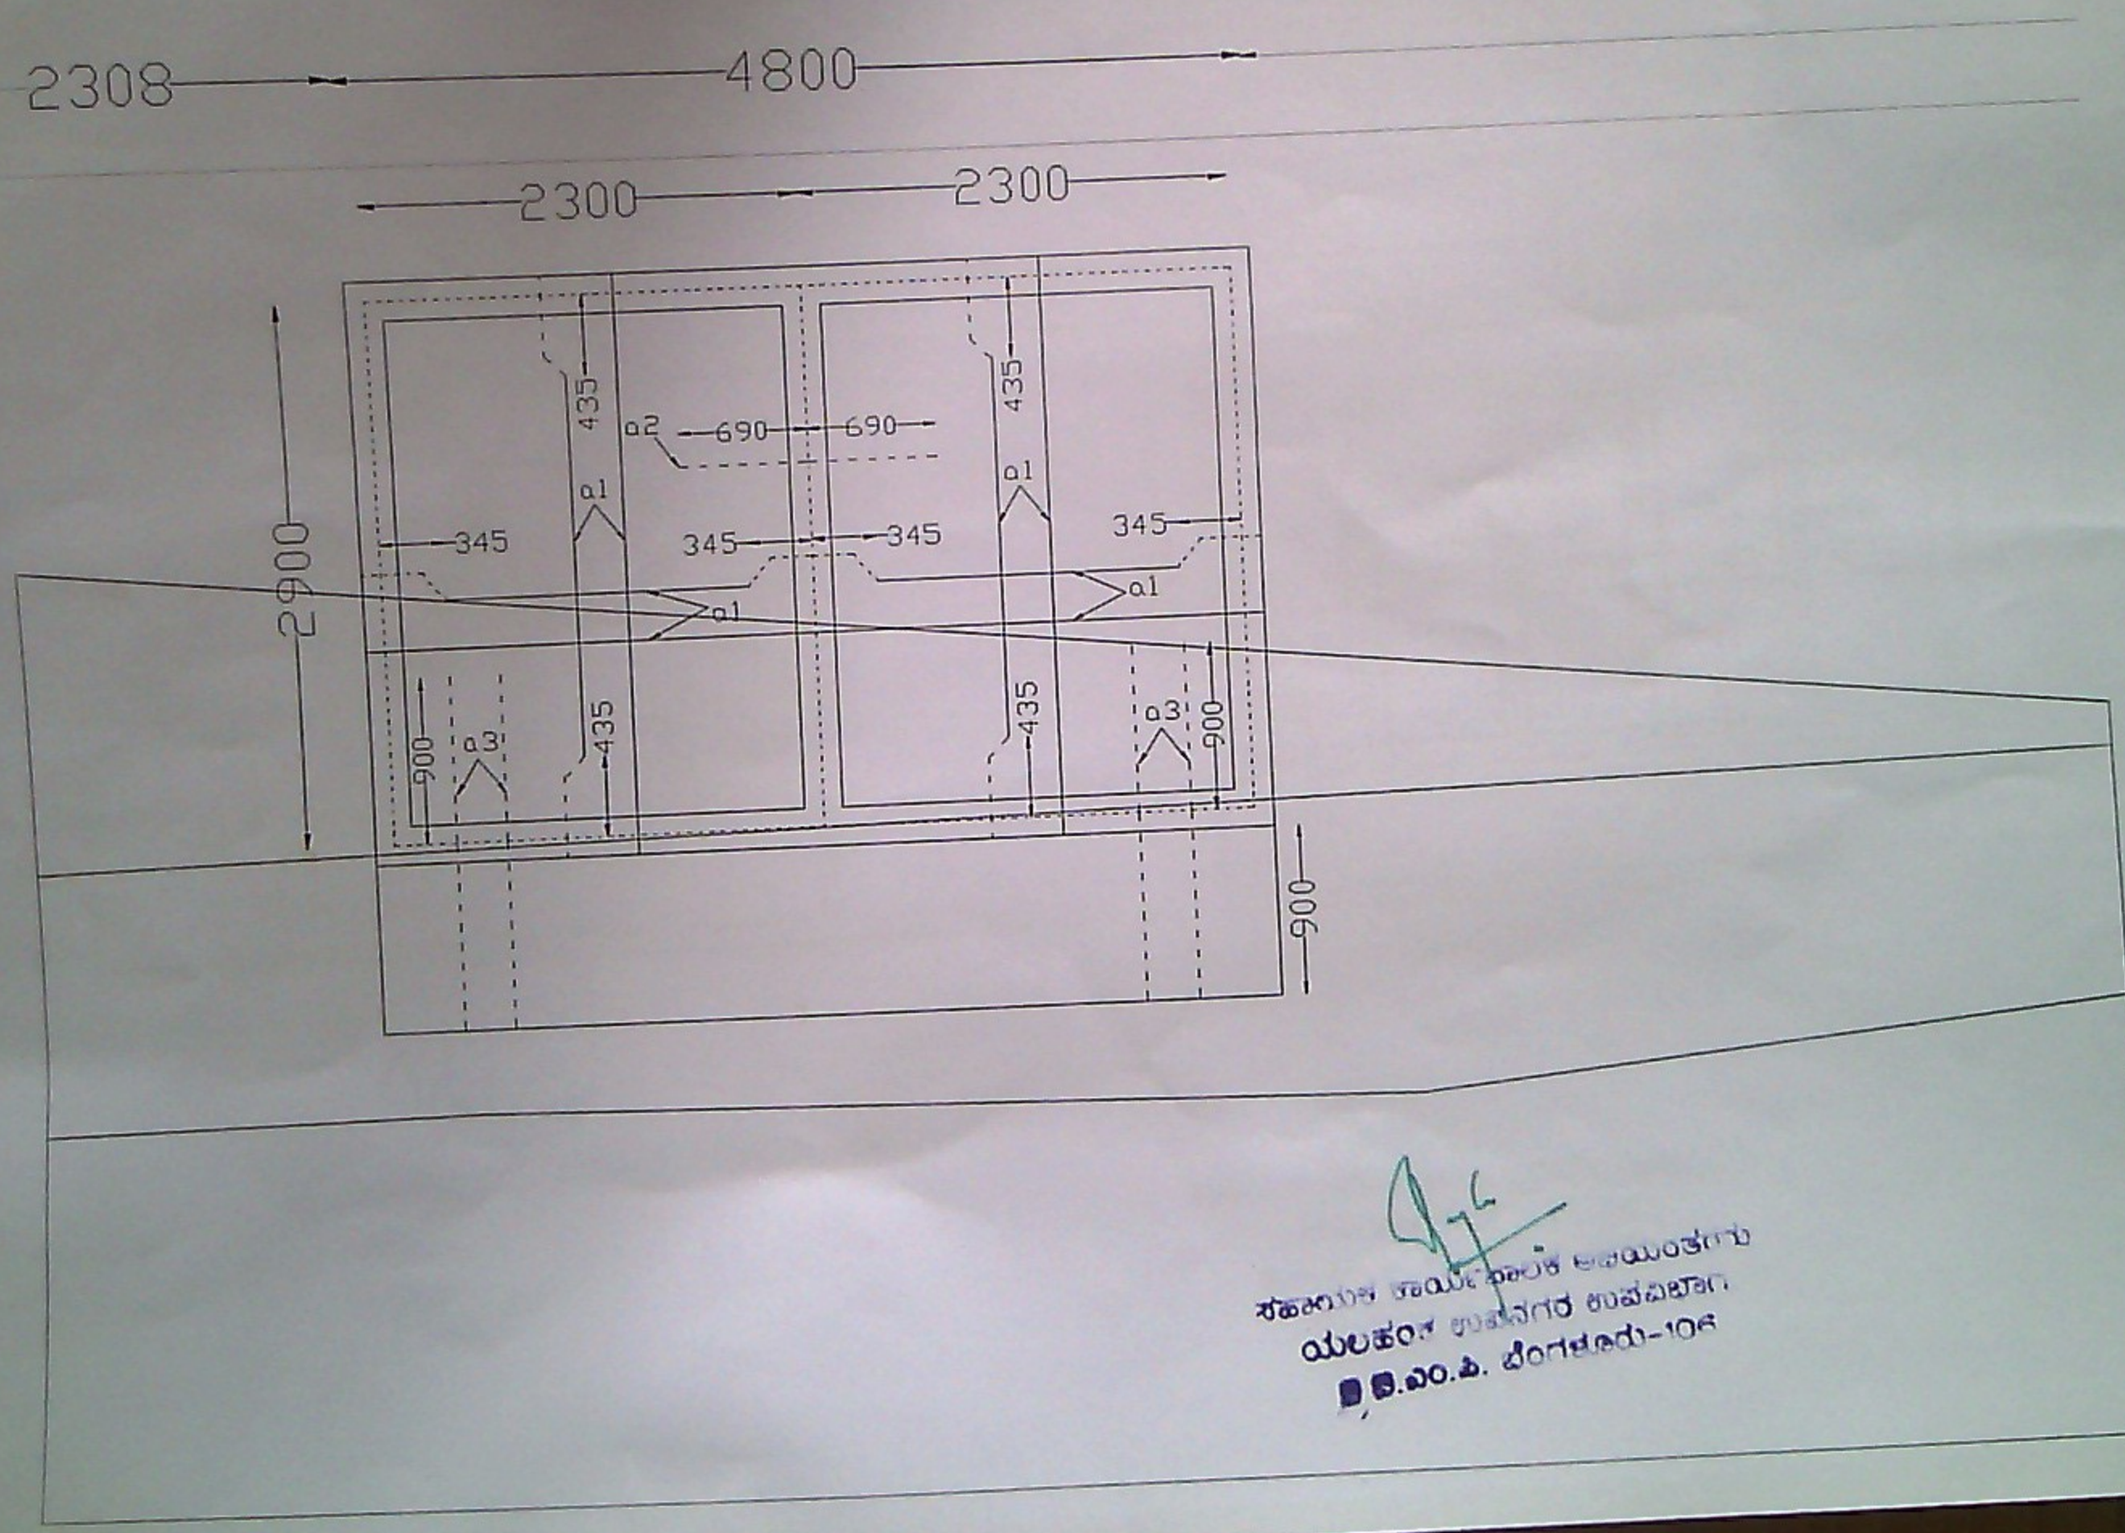

ಸಹಾಯಕ ಕಾರ್ಯಪಾಲಕ ಅಭಿಯಂತರರು
ಯಲಹಂಕ ಉಪನಗರ ಉಪವಿಭಾಗ,
ಬಿ.ಬಿ.ಎಂ.ಪಿ. ಬೆಂಗಳೂರು-106

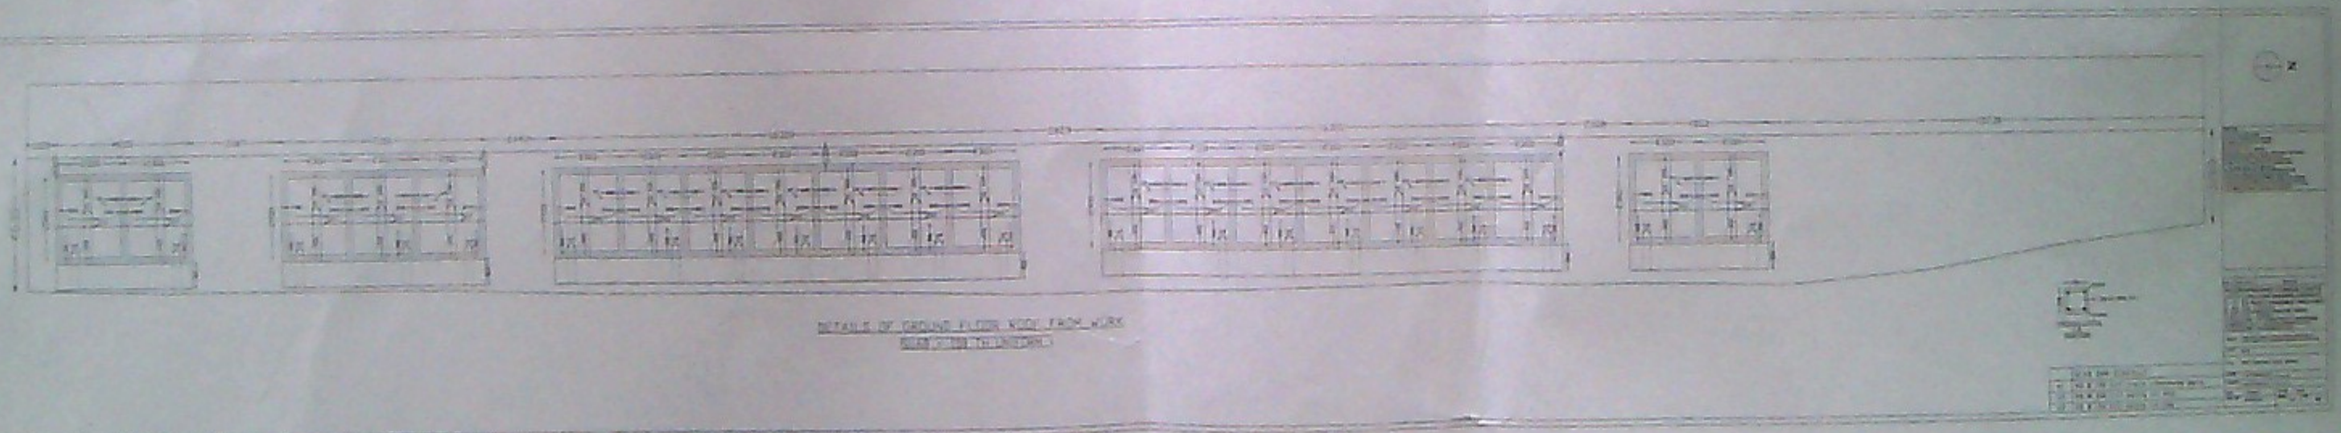

DETAILS OF GROUND FLOOR SIDE FACIA WORK
SCALE 1:50 (ON A3 SHEET)

ACL

ಸಹಾಯಕ ಆಯುಕ್ತರಾದ ಅಧಿಕಾರಿಗಳು
ಯಲಹಂಕ ಉಪನಗರ ಉಪವಿಭಾಗ,
ಜಿ.ಜಿ.ಎಂ.ಸಿ. ಬೆಂಗಳೂರು-106